

\*Veuillez noter que les dimensions indiquées sont approximatives et peuvent changer sans avis/ Note That All Dimensions Are Approximate and subject to change without notice

Legende/ Legend:

6e RUE

**Plan Clé/**  
Key Plan

no.	révision/issue	date

Titre/Title : **Plan du 2e étage / Second floor**  
**plan suite 260**

Echelle/Scale: N.T.S.


Dessiné par/ Drawn By:

Date:

Nom et Localisation du Projet/  
Project Name and Location:  
**1640, 6e Rue**  
**Trois-Rivières**

Suite/Room #  
**260**


**OLYMBEC**  
333 Décarie  
5th floor, St. Laurent  
Quebec H4N 3M9  
Tel: (514) 344-3334  
WWW.OLYMBEC.COM

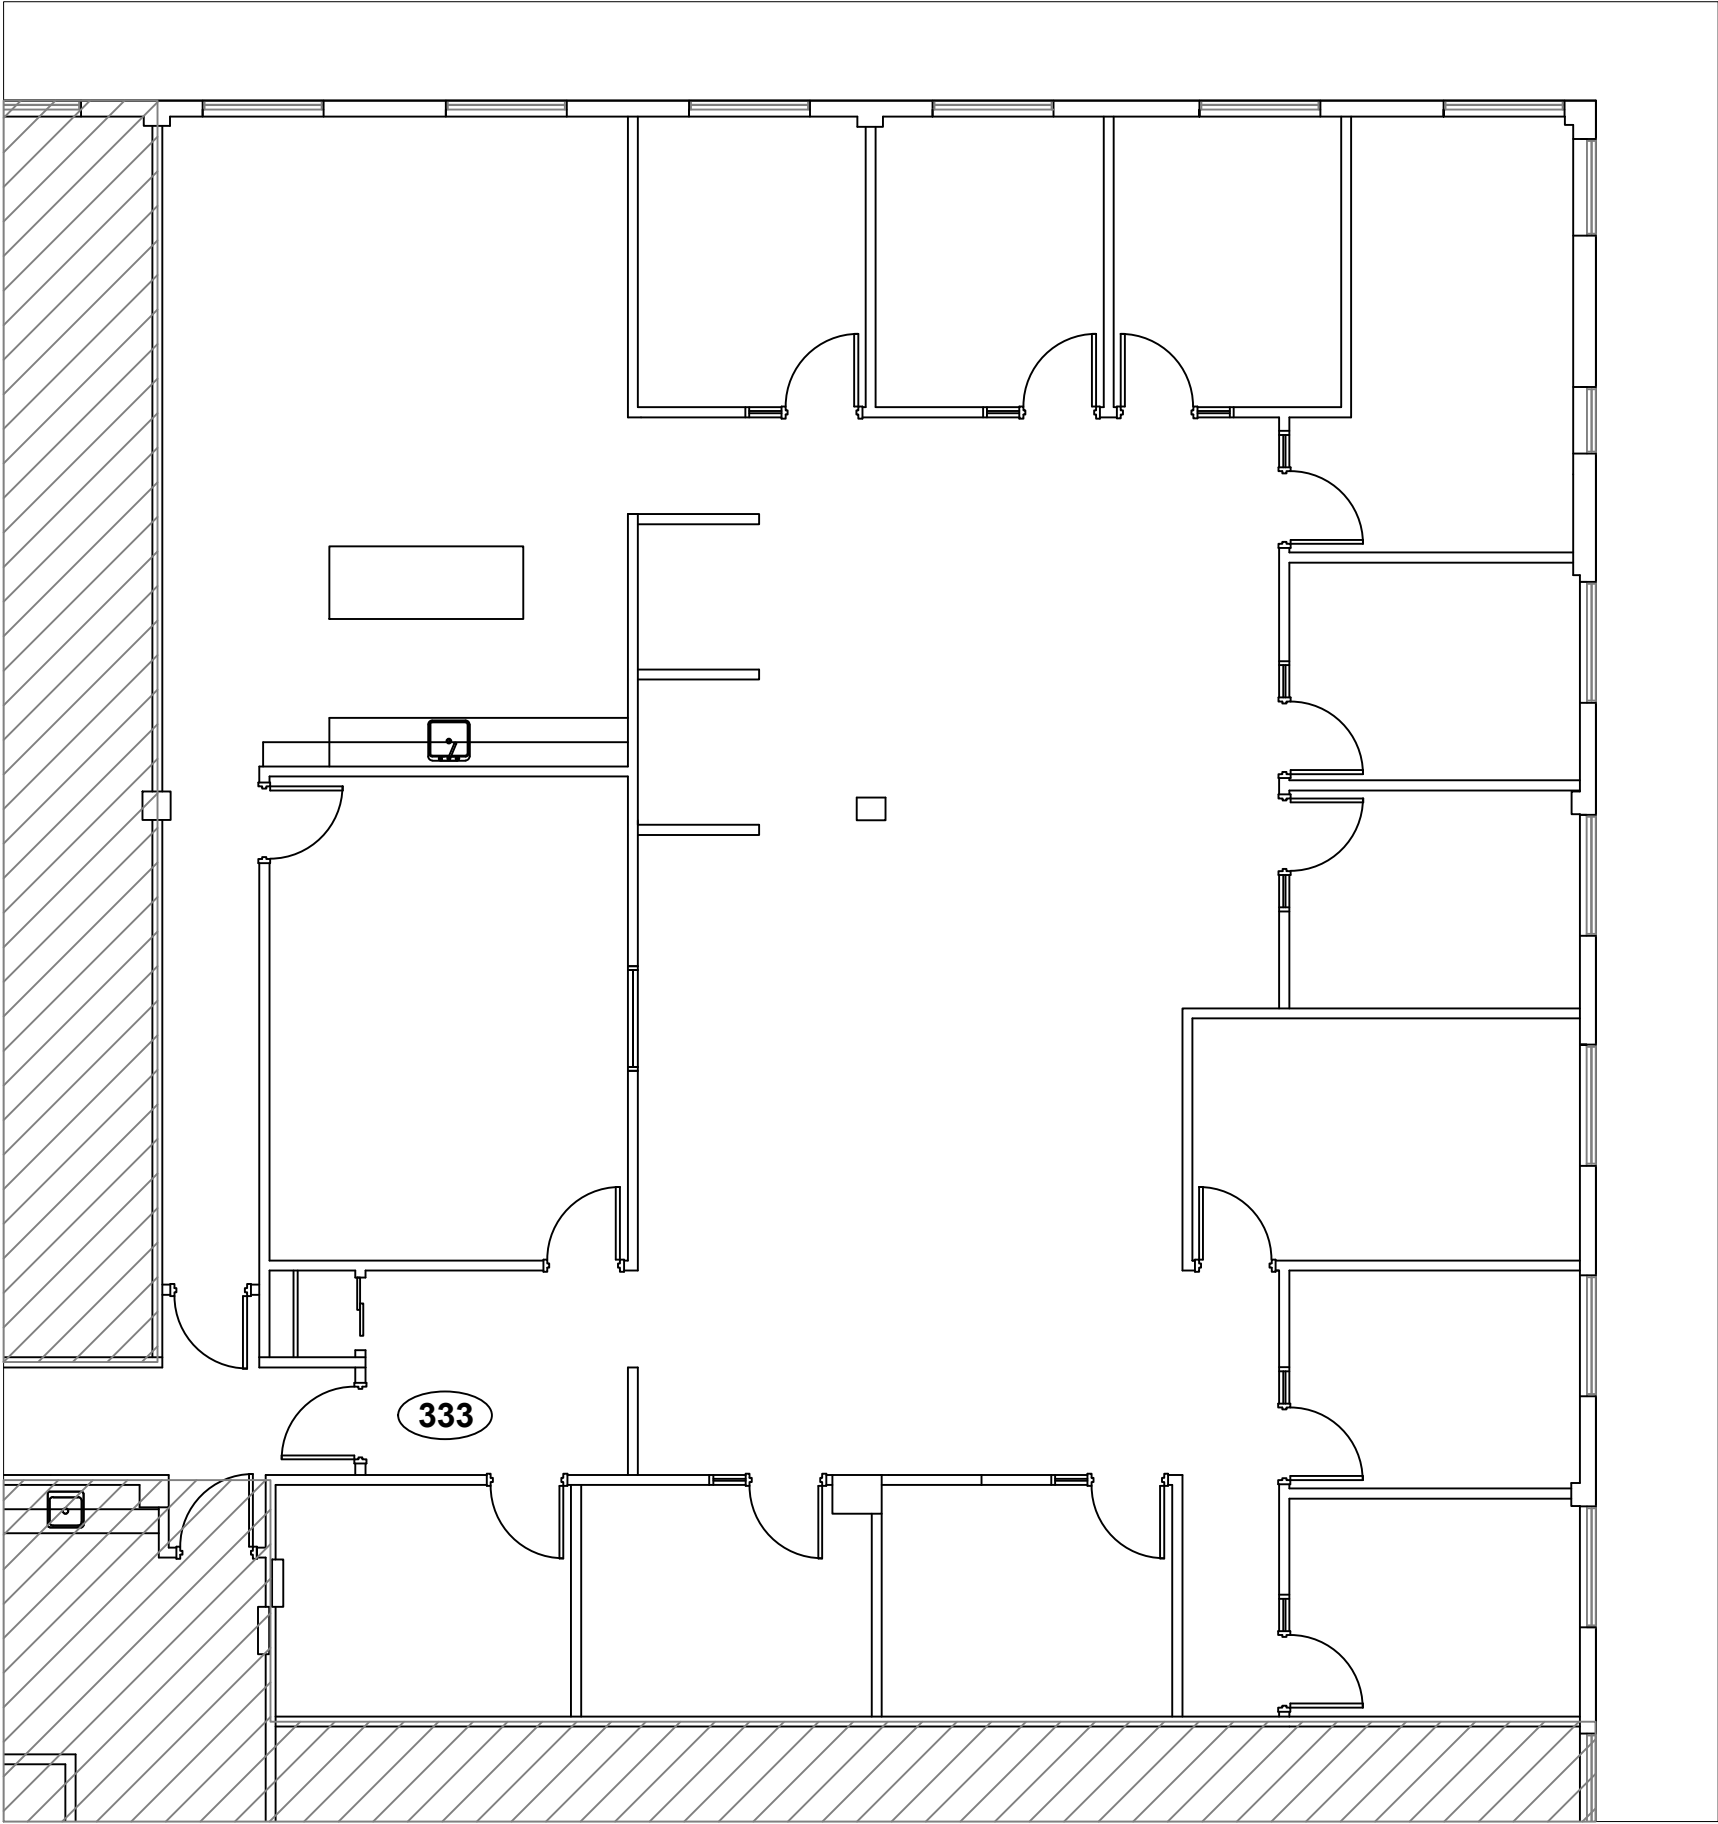

PLAN DU BUREAU

\*Note That All Dimensions Are Approximate and subject to change without notice / Veuillez noter que les dimensions indiquées sont approximatives et peuvent changer sans avis

Legend:

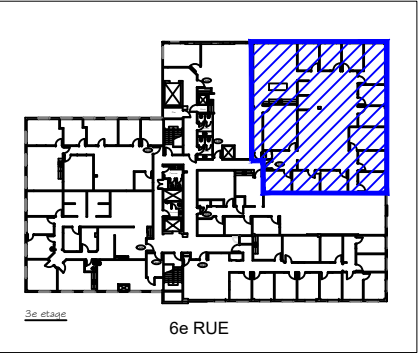

Plan Clé

no.	révision/issue	date

Title/ Titre: PLAN DU BUREAU

Scale/Échelle: N.T.S.  
Drawn By/ Dessiné par:  
R.C.L.  
Date:  
Project Name and Location/  
Nom et Localisation du Projet:  
**1640, 6e rue  
Trois-Rivières**  
Suite/Room #  
**#333**



**OLYMBEC**  
333 Décarie  
5th floor, St. Laurent  
Quebec H4N 3M9  
Tel: (514) 344-3334  
WWW.OLYMBEC.COM