


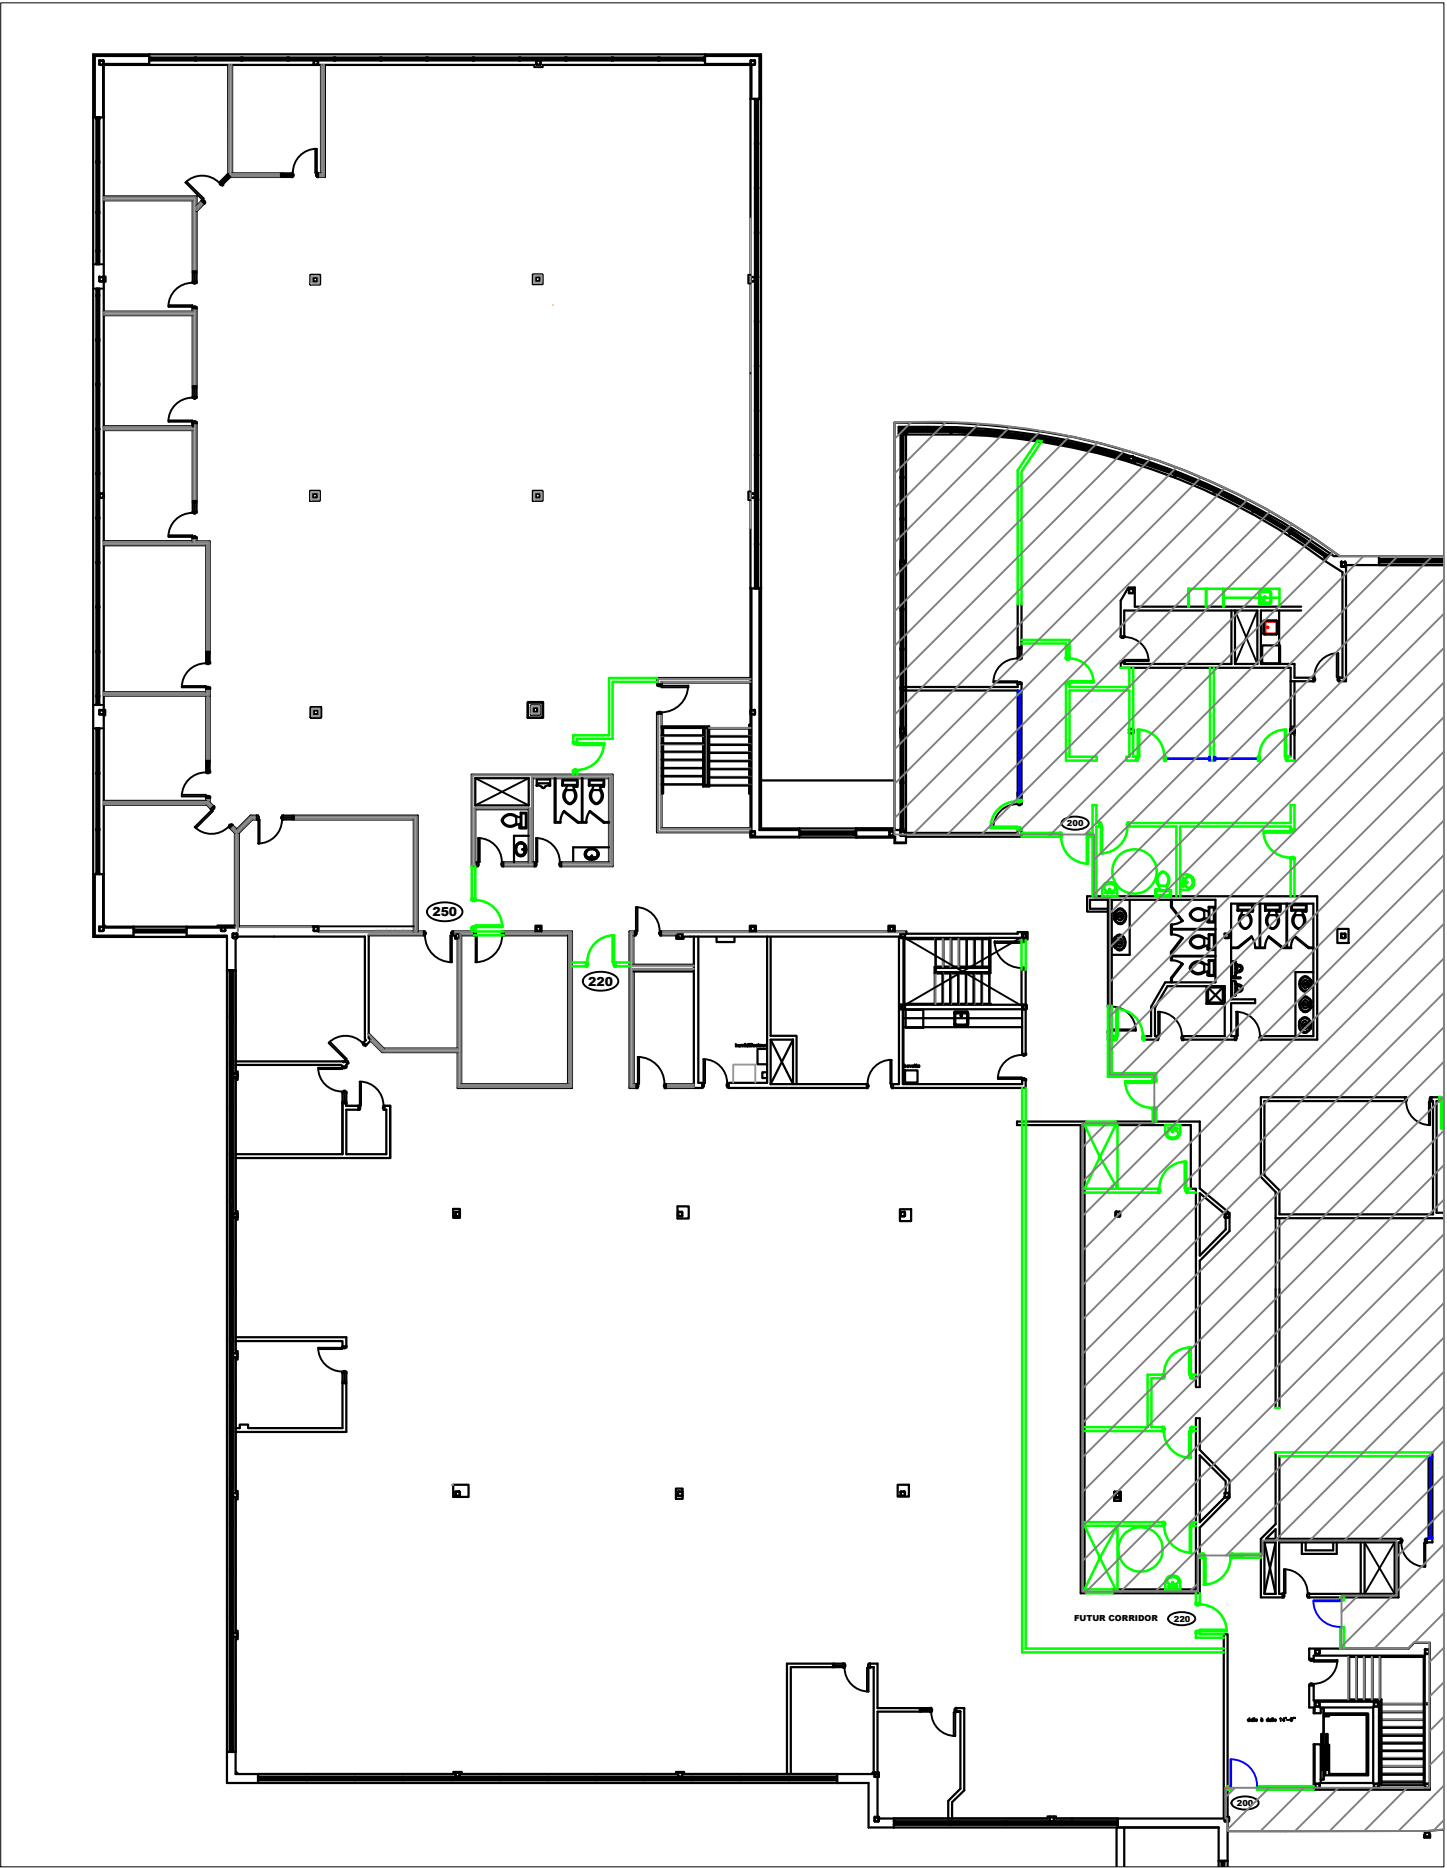

PLAN DU BUREAU

*Note That All Dimensions Are Approximate and subject to change without notice / Veuillez noter que les dimensions indiquées sont approximatives et peuvent changer sans avis

Legend:

Plan Clé

no.	révision/issue	date

Title/ Titre: **PLAN DU BUREAU**
2e ÉTAGE / SECOND FLOOR

Scale/Échelle: N.T.S.

Drawn By/ Dessiné par:
R.C.L.

Date:

Project Name and Location/
Norm et Localisation du Projet:
1350 Chemin St-Roch
Sorel-Tracy

Suite/Room #
#220-250

OLYMBEC
333 Décarie
5th floor, St. Laurent
Quebec H4N 3M9
Tel: (514) 344-3334
WWW.OLYMBEC.COM