


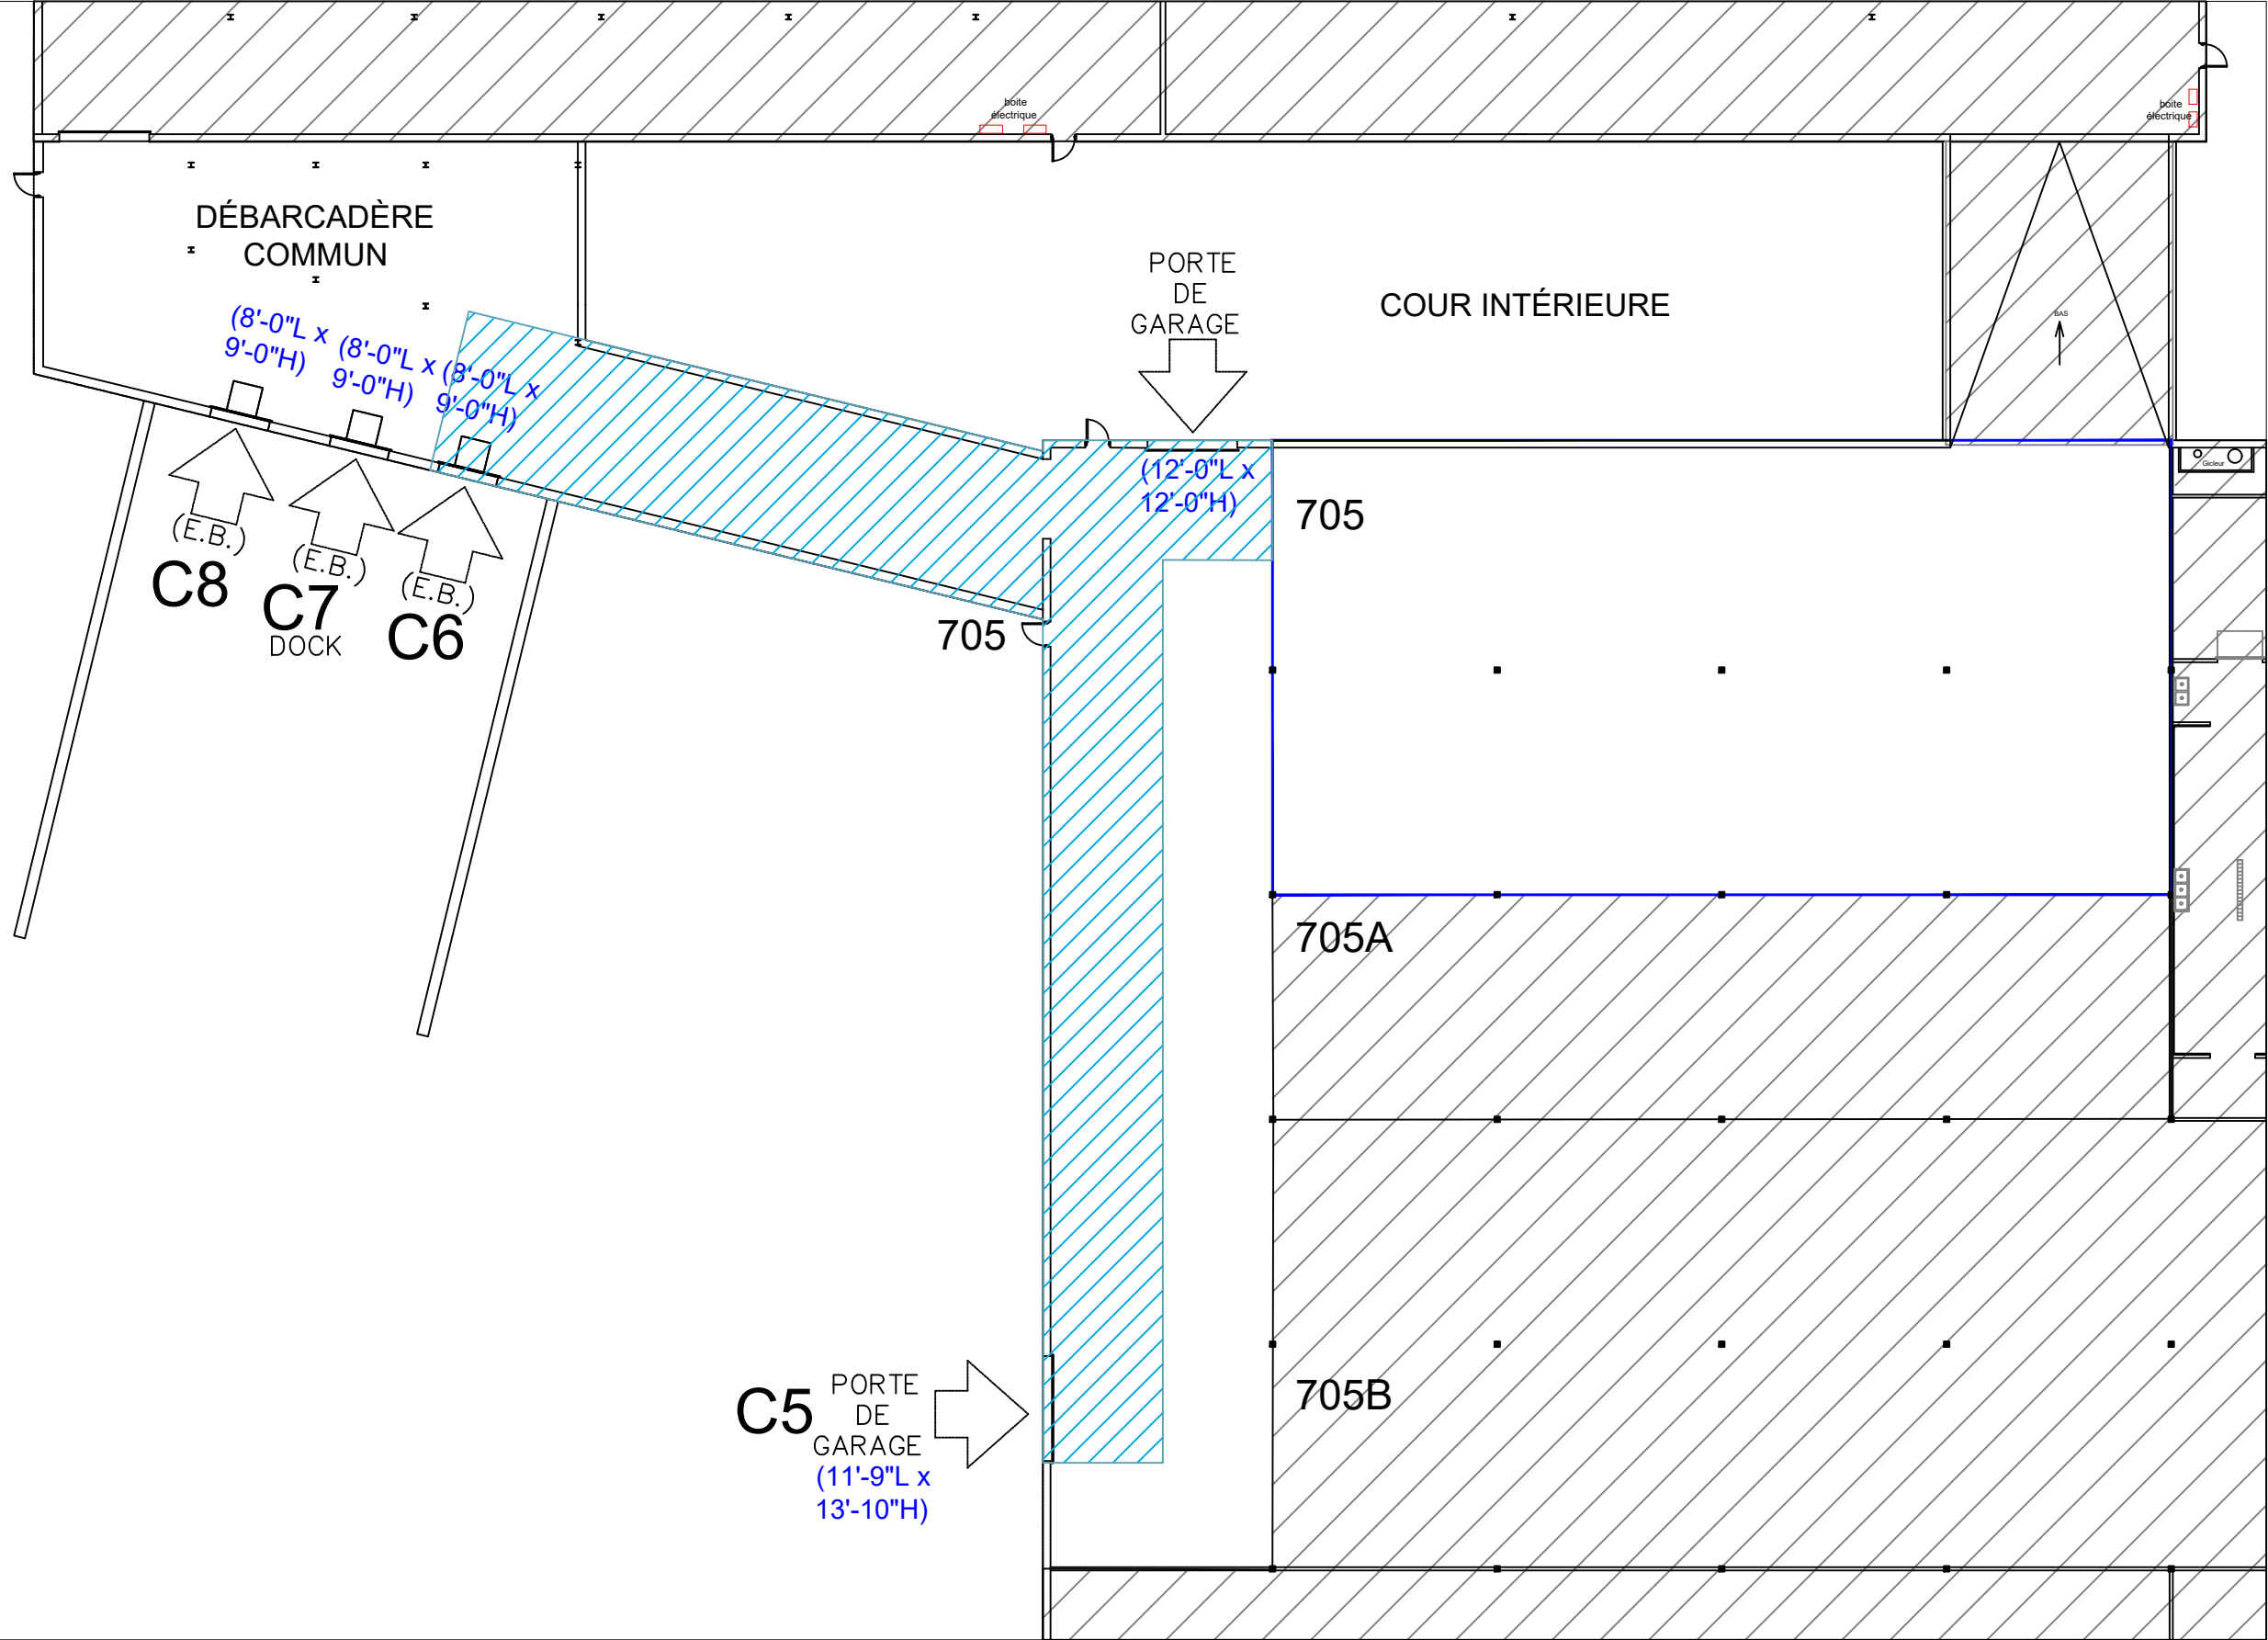

PLAN DU LOCAL

*Note That All Dimensions Are Approximate and subject to change without notice / Veuillez noter que les dimensions indiquées sont approximatives et peuvent changer sans avis

Legend:

Plan Clé

no.	révision/issue	date

Title/ Titre: PLAN DU LOCAL

Scale/Échelle: N.T.S.


Drawn By/ Dessiné par: R.C.L.

Date:

Project Name and Location/ Norm et Localisation du Projet: 1650, St-François-Xavier Trois-Rivières

Suite/Room #: #705

OLYMBEC
333 Décarie
5th floor, St. Laurent
Quebec H4N 3M9
Tel: (514) 344-3334
WWW.OLYMBEC.COM

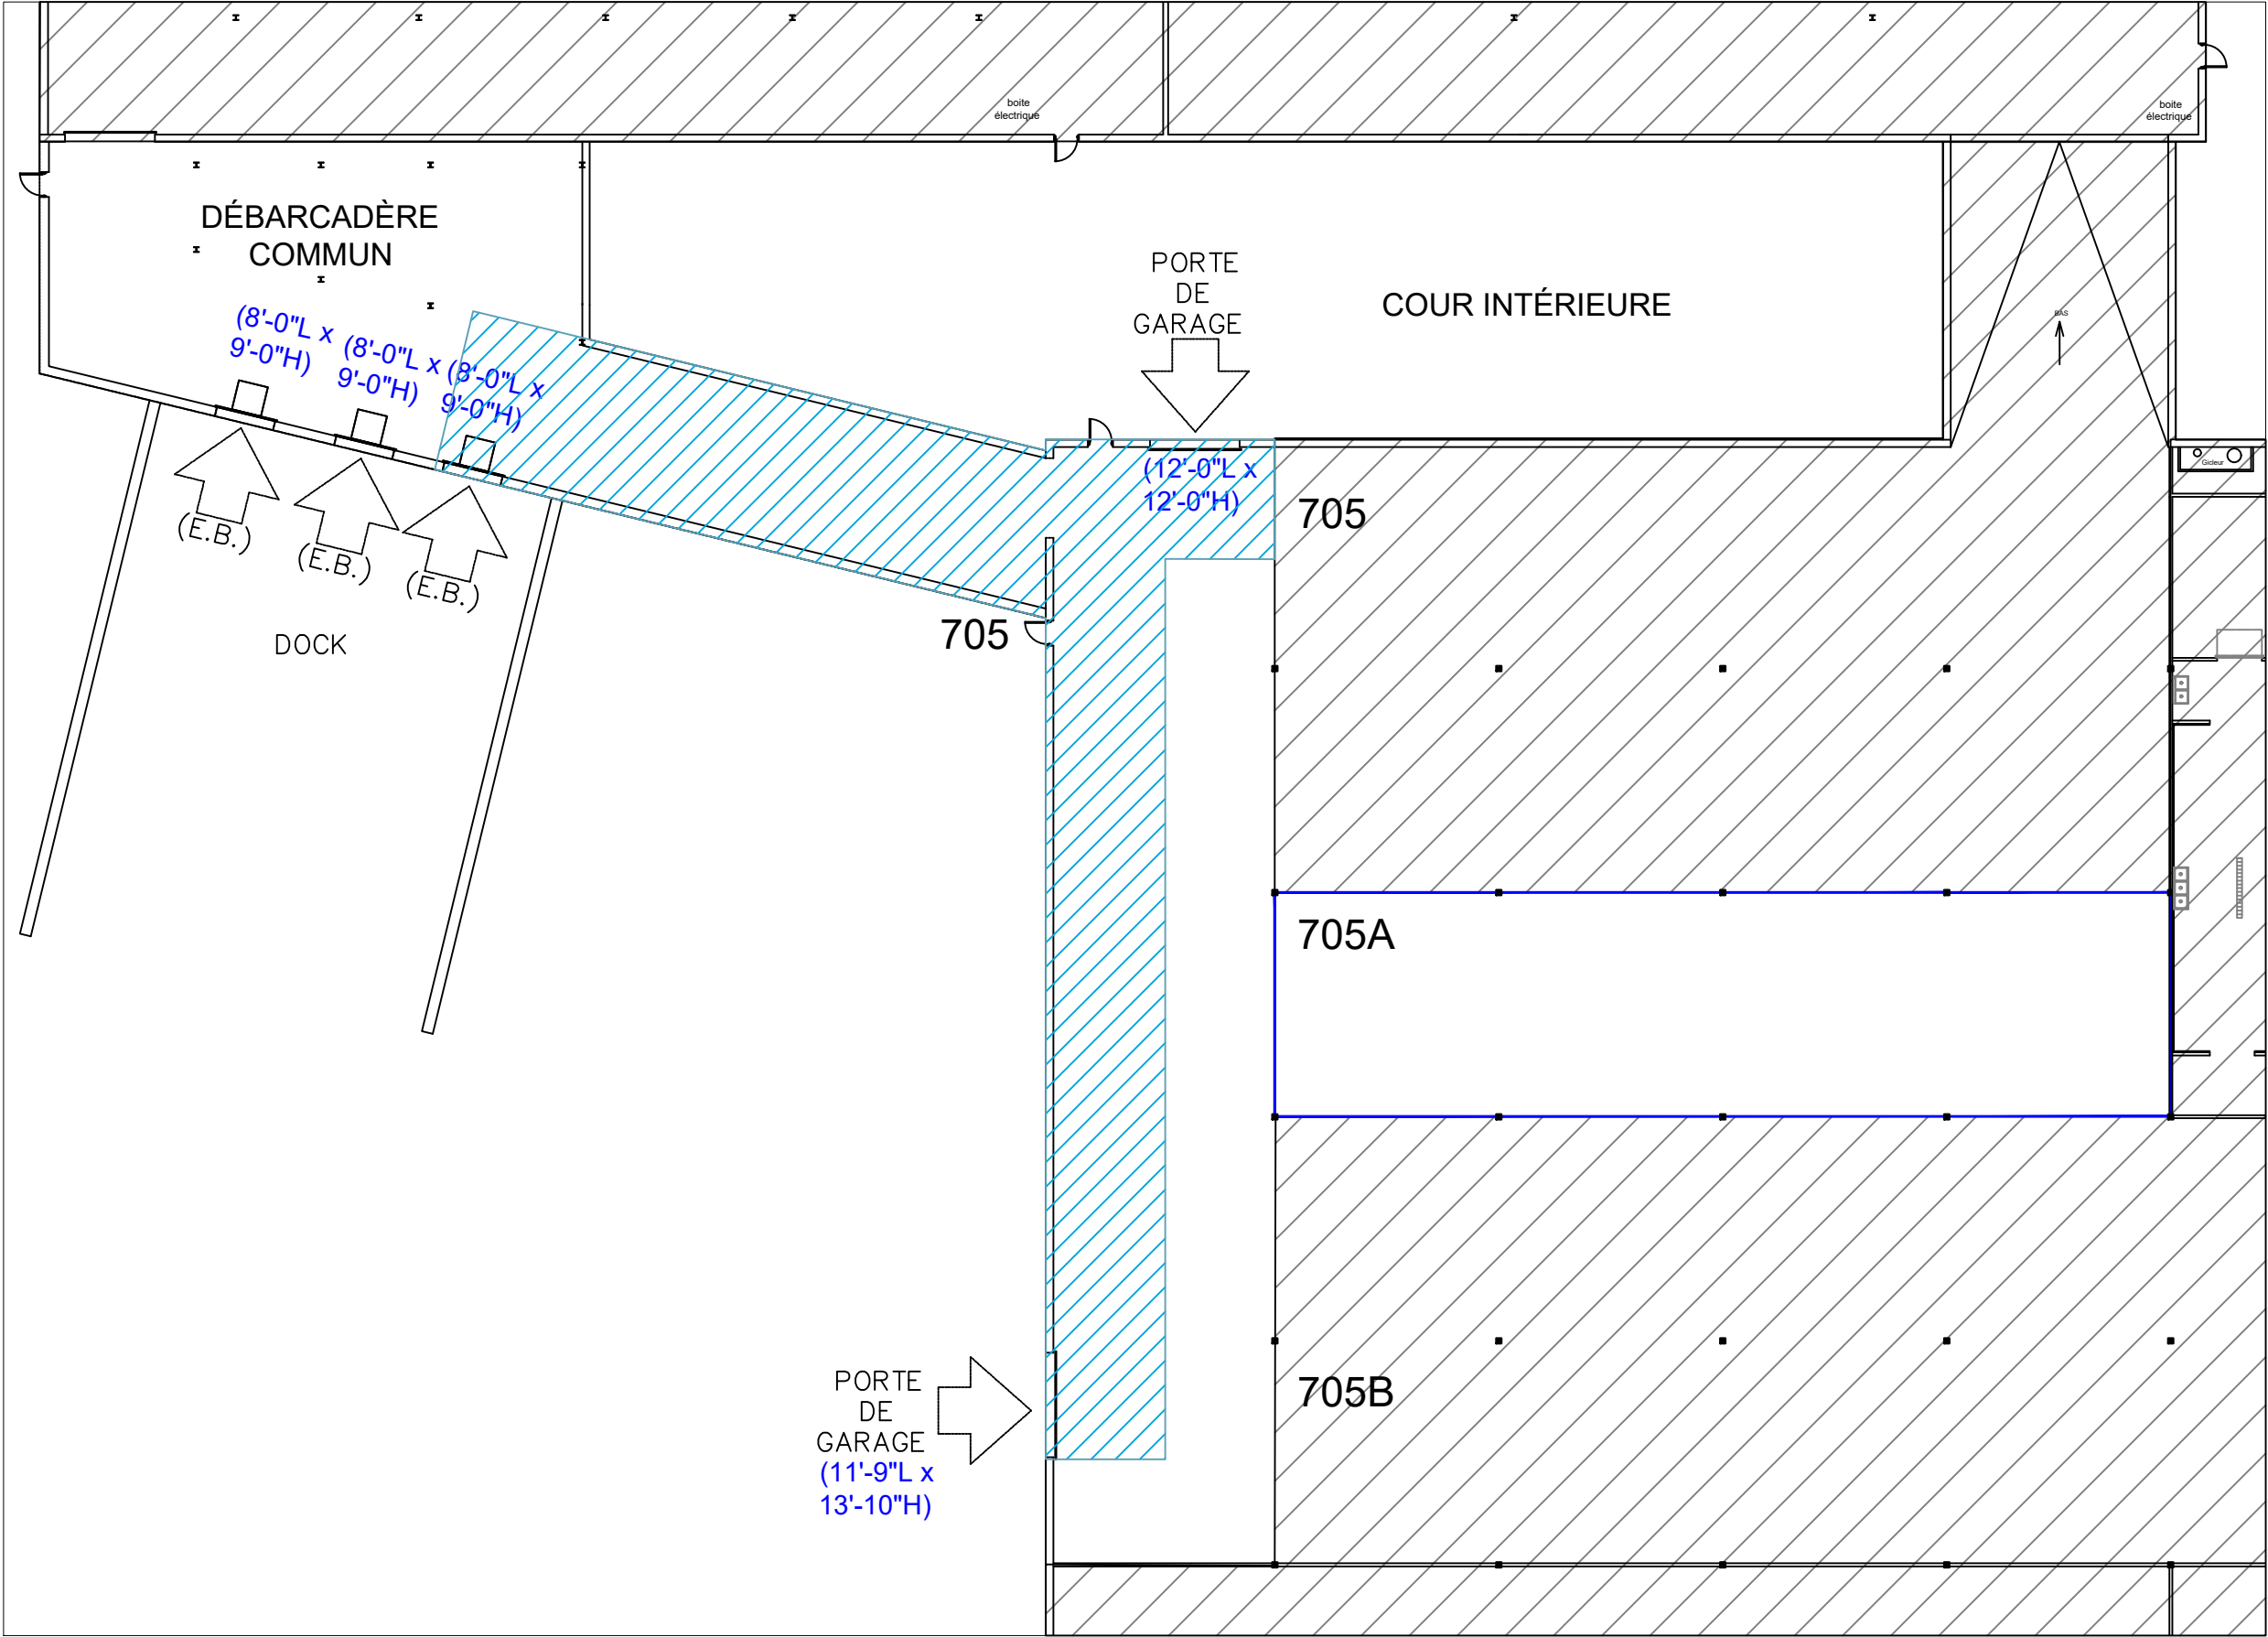

PLAN DU LOCAL

*Note That All Dimensions Are Approximate and subject to change without notice / Veuillez noter que les dimensions indiquées sont approximatives et peuvent changer sans avis

Legend:

Plan Clé

no.	révision/issue	date

Title/ Titre: PLAN DU LOCAL

Scale/Échelle: N.T.S.

Drawn By/ Dessiné par: R.C.L.

Date:

Project Name and Location/ Norm et Localisation du Projet: 1650, St-François-Xavier Trois-Rivières

OLYMBEC
333 Décarie
5th floor, St. Laurent
Quebec H4N 3M9
Tel: (514) 344-3334
WWW.OLYMBEC.COM

Suite/Room #
#705A